План первого этажа

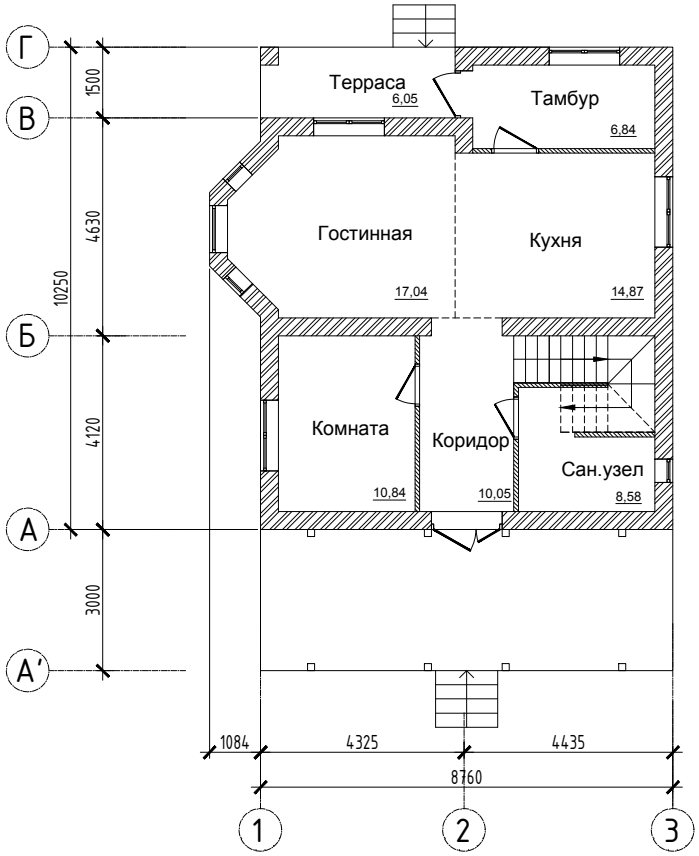

План второго этажа

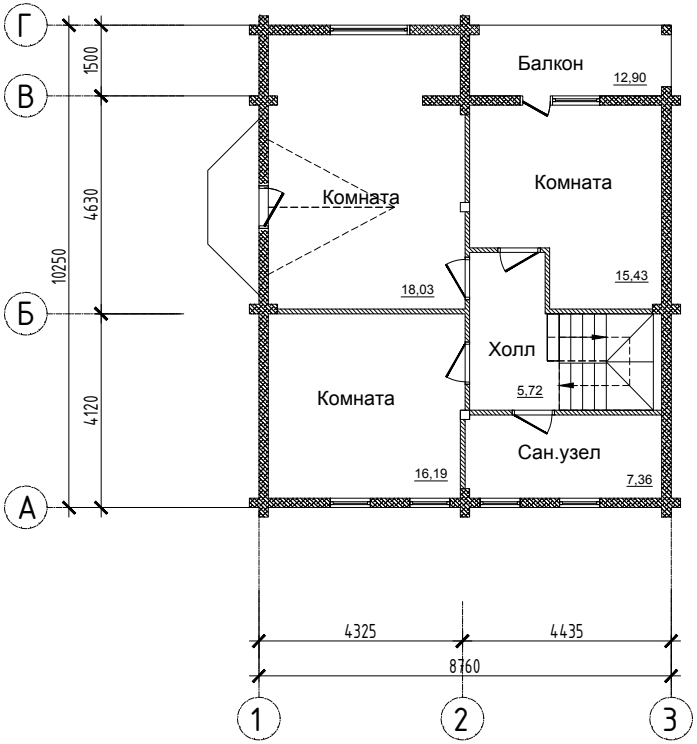

СОГЛАСОВАНО:

Взам.инв.N

Подпись и дата

Инв.N подл.

Изм.	Кол.уч.	Лист	Ндок.	Подпись	Дата

Участок №62,2

Стадия	Лист	Листов
С	2	

План первого этажа.
План второго этажа.

Формат А3